-18˚35 -18˚33 -18˚26 -18˚05 -17˚95 -17˚83 -17˚82 -17˚45 -17˚39 -17˚29 -16˚83 -16˚34 -15˚90 -15˚57 -15˚24 -15˚07 -15˚05 -14˚99 -14˚98 -15˚06 -15˚11 -15˚12 -15˚04 -15˚01 -14˚91 -14˚87 -14˚84 -14˚83 -14˚77 -14˚82 -14˚84 -15˚03 -15˚00 -15˚01 -15˚18 -15˚12 -15˚03 -15˚11 -15˚08 -15˚17 -14˚99 -14˚90 -14˚83

-18˚47 -18˚41 -18˚40 -18˚33 -18˚18 -18˚08 -17˚90 -17˚62 -17˚34 -17˚15 -16˚79 -16˚17 -16˚00 -15˚59 -15˚26 -15˚06 -14˚93 -14˚89 -14˚90 -14˚87 -14˚88 -14˚88 -14˚83 -14˚81 -14˚89 -14˚84 -14˚82 -14˚78 -14˚75 -14˚69 -14˚77 -14˚84 -14˚81 -14˚77 -14˚78 -14˚84 -14˚94 -15˚03 -14˚88 -14˚96 -14˚85 -14˚73 -14˚49

-18˚48 -18˚46 -18˚44 -18˚42 -18˚36 -18˚11 -17˚88 -17˚71 -17˚52 -17˚26 -16˚89 -16˚42 -16˚05 -15˚64 -15˚35 -15˚11 -14˚94 -14˚85 -14˚84 -14˚81 -14˚81 -14˚87 -14˚83 -14˚68 -14˚66 -14˚71 -14˚74 -14˚71 -14˚64 -14˚57 -14˚63 -14˚67 -14˚69 -14˚57 -14˚53 -14˚57 -14˚68 -14˚72 -14˚78 -14˚85 -14˚69 -14˚55 -13˚97

-18˚02 -18˚17 -18˚08 -17˚80 -17˚19 -16˚67 -17˚25 -17˚52 -17˚35 -17˚13 -16˚33 -16˚03 -15˚72 -15˚52 -15˚37 -15˚03 -14˚91 -14˚78 -14˚77 -14˚75 -14˚78 -14˚84 -14˚82 -14˚66 -14˚62 -14˚60 -14˚58 -14˚50 -14˚50 -14˚45 -14˚50 -14˚55 -14˚51 -14˚48 -14˚43 -14˚52 -14˚62 -14˚64 -14˚62 -14˚63 -14˚59 -14˚40 -13˚73

-16˚62 -16˚95 -15˚84 -15˚60 -15˚61 -15˚74 -15˚69 -16˚23 -16˚02 -15˚64 -15˚28 -15˚30 -15˚21 -15˚29 -15˚18 -15˚02 -14˚88 -14˚87 -14˚86 -14˚79 -14˚91 -14˚95 -14˚91 -14˚85 -14˚89 -14˚85 -14˚70 -14˚54 -14˚58 -14˚54 -14˚55 -14˚58 -14˚64 -14˚44 -14˚41 -14˚48 -14˚49 -14˚50 -14˚53 -14˚57 -14˚46 -14˚18 -12˚87

-15˚07 -15˚07 -15˚02 -15˚20 -15˚42 -15˚32 -15˚32 -15˚20 -15˚26 -15˚19 -15˚14 -14˚97 -14˚95 -15˚03 -15˚06 -15˚03 -14˚96 -15˚00 -14˚91 -14˚99 -14˚98 -14˚95 -14˚92 -15˚03 -15˚14 -15˚11 -14˚85 -14˚77 -14˚82 -14˚75 -14˚76 -14˚76 -14˚74 -14˚56 -14˚51 -14˚46 -14˚43 -14˚44 -14˚49 -14˚49 -14˚43 -14˚17 -13˚01

-14˚83 -14˚72 -14˚93 -14˚76 -14˚80 -14˚85 -14˚94 -14˚95 -15˚05 -15˚19 -15˚14 -15˚06 -15˚02 -14˚87 -14˚79 -14˚72 -14˚66 -14˚72 -14˚69 -14˚72 -14˚74 -14˚85 -14˚84 -14˚85 -14˚96 -14˚92 -14˚69 -14˚61 -14˚64 -14˚61 -14˚67 -14˚67 -14˚60 -14˚62 -14˚62 -14˚53 -14˚43 -14˚43 -14˚44 -14˚43 -14˚38 -14˚07 -12˚96
-14˚77 -14˚77 -14˚79 -14˚53 -14˚75 -14˚91 -14˚92 -14˚85 -15˚03 -15˚10 -15˚03 -14˚99 -14˚99 -14˚92 -14˚89 -14˚77 -14˚71 -14˚71 -14˚64 -14˚63 -14˚60 -14˚65 -14˚65 -14˚57 -14˚69 -14˚64 -14˚42 -14˚37 -14˚37 -14˚36 -14˚46 -14˚52 -14˚51 -14˚58 -14˚57 -14˚51 -14˚43 -14˚42 -14˚42 -14˚42 -14˚28 -13˚98 -12˚83
-14˚50 -14˚65 -14˚65 -14˚68 -14˚88 -14˚85 -14˚78 -14˚82 -14˚94 -15˚04 -14˚76 -14˚87 -14˚86 -14˚93 -14˚92 -14˚83 -14˚71 -14˚60 -14˚45 -14˚48 -14˚41 -14˚36 -14˚27 -14˚25 -14˚29 -14˚26 -14˚10 -14˚04 -13˚99 -14˚06 -14˚15 -14˚25 -14˚38 -14˚43 -14˚45 -14˚43 -14˚39 -14˚36 -14˚41 -14˚32 -14˚13 -13˚65 -12˚71
-14˚37 -14˚38 -14˚48 -14˚62 -14˚69 -14˚60 -14˚77 -14˚81 -14˚82 -14˚87 -14˚78 -14˚69 -14˚64 -14˚85 -14˚85 -14˚78 -14˚62 -14˚40 -14˚33 -14˚39 -14˚26 -14˚06 -13˚94 -13˚90 -13˚89 -13˚84 -13˚69 -13˚63 -13˚66 -13˚73 -13˚80 -13˚92 -14˚12 -14˚21 -14˚23 -14˚24 -14˚20 -14˚23 -14˚23 -14˚10 -13˚79 -13˚16 -12˚75
-14˚35 -13˚94 -14˚21 -13˚94 -14˚29 -14˚39 -14˚45 -14˚78 -14˚37 -14˚55 -14˚76 -14˚52 -14˚62 -14˚67 -14˚41 -14˚35 -14˚23 -14˚16 -14˚11 -14˚04 -13˚92 -13˚73 -13˚47 -13˚42 -13˚36 -13˚28 -13˚26 -13˚21 -13˚24 -13˚36 -13˚35 -13˚46 -13˚61 -13˚72 -13˚87 -13˚91 -13˚94 -13˚94 -13˚89 -13˚65 -13˚02 -13˚07 -12˚75
-13˚94 -13˚35 -13˚39 -13˚42 -13˚87 -13˚96 -13˚86 -14˚05 -14˚03 -13˚80 -13˚44 -13˚58 -13˚98 -13˚81 -13˚15 -13˚30 -13˚56 -13˚29 -13˚44 -13˚41 -13˚37 -13˚25 -12˚77 -12˚93 -12˚93 -12˚85 -12˚74 -12˚67 -12˚71 -12˚76 -12˚79 -12˚85 -12˚92 -13˚12 -13˚31 -13˚40 -13˚50 -13˚48 -13˚33 -13˚17 -12˚99 -13˚13 -12˚67
-13˚10 -12˚79 -12˚86 -12˚98 -13˚44 -13˚59 -13˚74 -13˚70 -13˚72 -13˚62 -12˚84 -13˚01 -13˚22 -13˚11 -12˚68 -12˚48 -12˚81 -12˚54 -12˚75 -12˚72 -12˚77 -12˚74 -12˚60 -12˚70 -12˚66 -12˚54 -12˚39 -12˚33 -12˚38 -12˚38 -12˚34 -12˚48 -12˚59 -12˚66 -12˚83 -12˚87 -12˚92 -12˚96 -12˚81 -12˚89 -12˚93 -12˚95 -12˚45
-12˚70 -12˚63 -12˚64 -12˚61 -13˚11 -13˚53 -13˚63 -13˚28 -13˚47 -13˚57 -12˚76 -12˚88 -13˚02 -12˚88 -12˚58 -12˚38 -12˚39 -12˚25 -12˚33 -12˚32 -12˚26 -12˚23 -12˚30 -12˚44 -12˚44 -12˚34 -12˚23 -12˚17 -12˚22 -12˚19 -12˚10 -12˚34 -12˚44 -12˚42 -12˚46 -12˚44 -12˚57 -12˚63 -12˚60 -12˚76 -12˚80 -12˚67 -12˚31
-12˚60 -12˚68 -12˚38 -12˚63 -13˚32 -13˚45 -13˚42 -13˚02 -13˚29 -13˚18 -12˚84 -12˚78 -12˚95 -12˚85 -12˚49 -12˚36 -12˚19 -12˚02 -12˚13 -12˚12 -12˚00 -11˚92 -12˚03 -12˚16 -12˚23 -12˚18 -12˚11 -12˚05 -12˚09 -12˚03 -11˚99 -12˚36 -12˚45 -12˚33 -12˚18 -12˚20 -12˚46 -12˚52 -12˚59 -12˚73 -12˚73 -12˚47 -12˚33
-11˚97 -12˚27 -12˚47 -12˚58 -13˚00 -13˚10 -12˚93 -12˚66 -12˚81 -12˚76 -12˚64 -12˚64 -12˚71 -12˚60 -12˚36 -12˚05 -11˚92 -11˚75 -11˚86 -11˚89 -11˚84 -11˚72 -11˚78 -11˚91 -11˚98 -11˚97 -11˚88 -11˚83 -11˚89 -11˚86 -11˚93 -12˚49 -12˚58 -12˚37 -12˚04 -12˚10 -12˚50 -12˚63 -12˚72 -12˚82 -12˚73 -12˚46 -12˚55
-11˚59 -11˚88 -12˚08 -12˚13 -12˚31 -12˚28 -12˚20 -11˚96 -12˚01 -12˚12 -12˚20 -12˚21 -12˚12 -11˚98 -11˚87 -11˚52 -11˚39 -11˚35 -11˚41 -11˚46 -11˚49 -11˚44 -11˚47 -11˚31 -11˚37 -11˚44 -11˚36 -11˚19 -11˚33 -11˚51 -11˚68 -12˚51 -12˚69 -12˚49 -12˚08 -12˚12 -12˚64 -12˚89 -12˚94 -12˚99 -12˚86 -12˚58 -12˚11

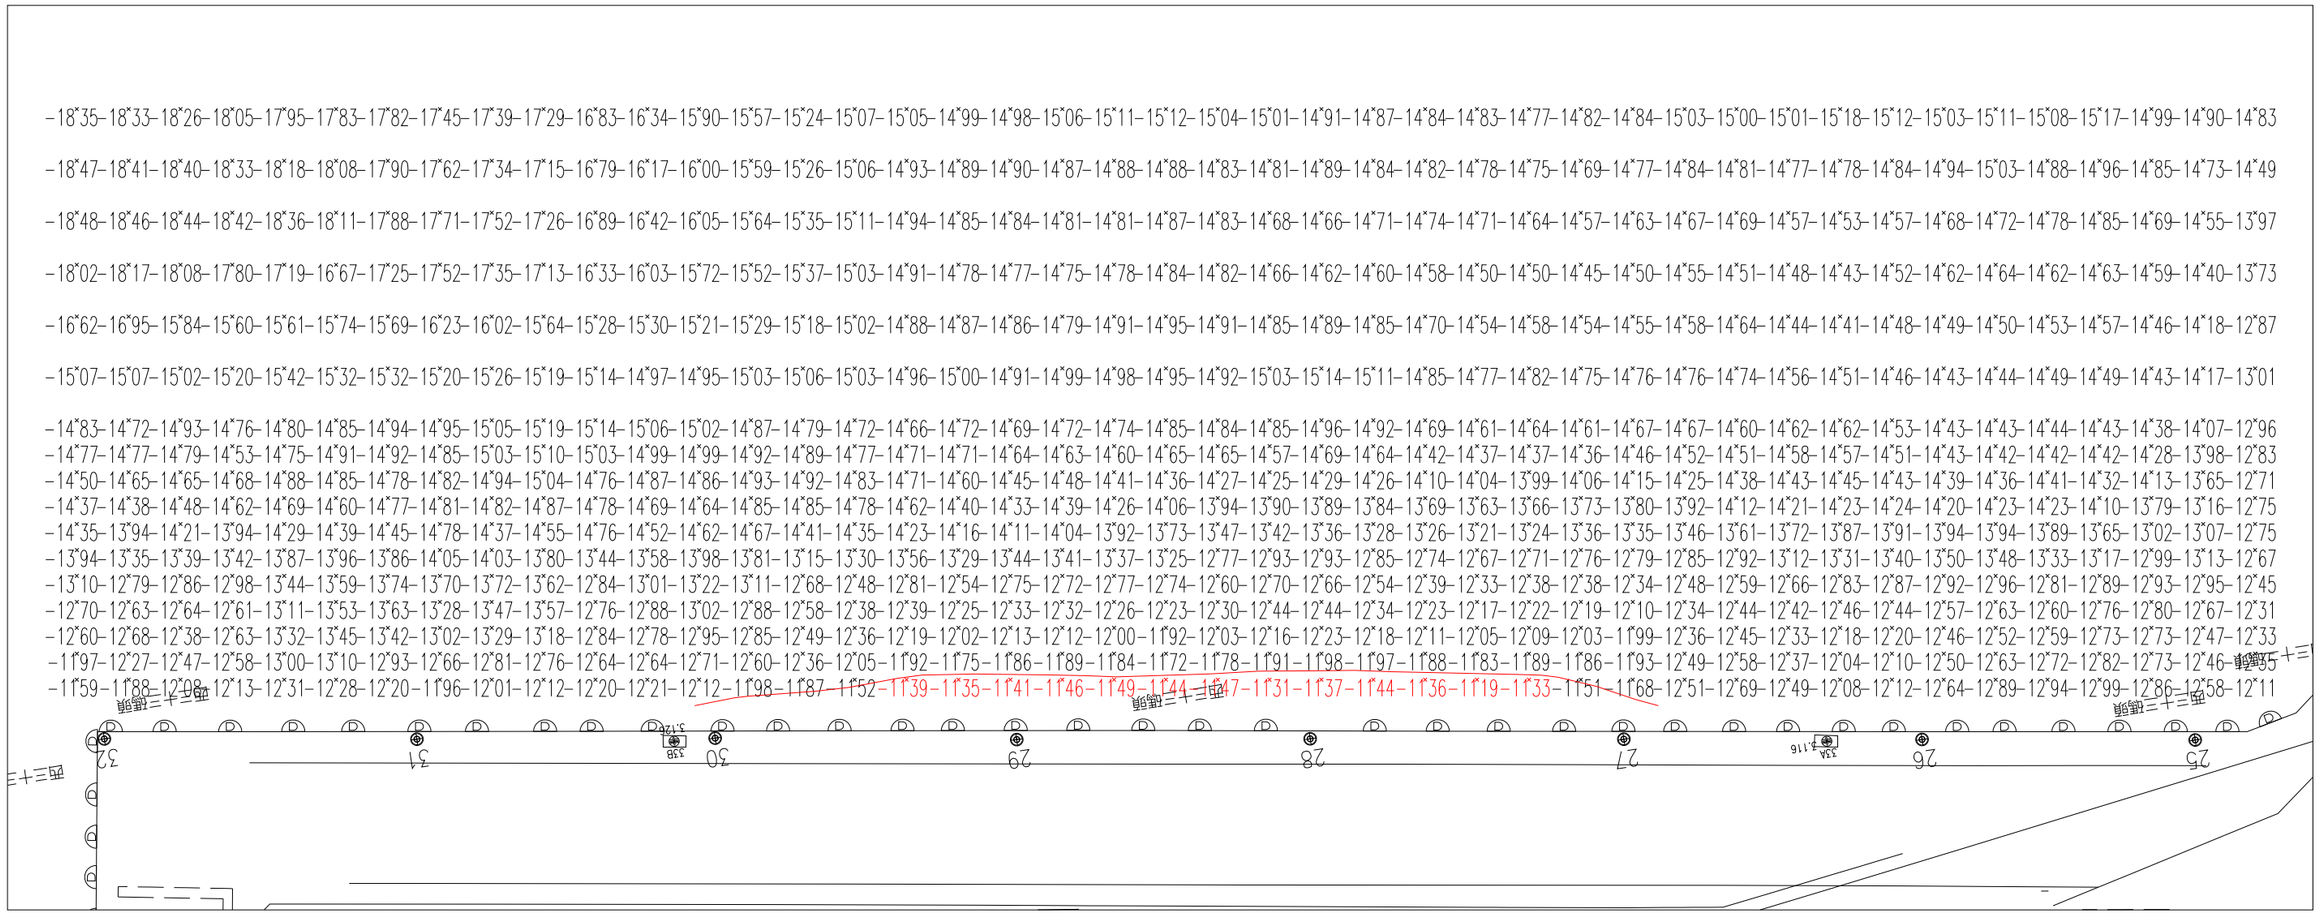

詮華國土測繪股份有限公司 洪志偉 登測字第005197號 技師

※建議參考碼頭水深資料及即時潮汐系統做為船舶停靠之依據

碼頭里程：692m~898m

水深誤差值：0.27m~0.28m

工程名稱	115年度基隆港、臺北港、蘇澳港既有堤防複測暨水深測量技術服務 碼頭水深圖	測繪單位	詮華國土測繪股份有限公司	圖名	基隆港 W33 碼頭水深圖	圖號	平面系統	TWD97	比例尺	1:600
						W33	高程系統	基隆港築港高程系統	日期	115.05