-16˚44 -16˚47 -16˚64 -16˚59 -16˚56 -16˚56 -16˚49 -16˚37 -16˚30 -16˚11 -16˚11 -16˚33 -16˚00 -16˚16 -16˚15 -15˚99 -15˚91 -15˚93 -15˚91 -15˚97 -15˚75 -15˚69 -15˚64 -15˚58 -15˚67 -15˚78 -16˚00 -16˚16 -16˚07 -16˚14 -16˚01 -16˚07 -16˚21 -16˚05 -15˚84 -15˚67 -15˚42 -15˚10 -14˚79 -14˚43 -14˚03 -13˚55

-16˚36 -16˚33 -16˚48 -16˚53 -16˚48 -16˚37 -16˚25 -16˚18 -16˚07 -15˚92 -15˚93 -15˚96 -15˚93 -16˚06 -16˚10 -15˚99 -15˚78 -15˚59 -15˚53 -15˚62 -15˚66 -15˚67 -15˚64 -15˚73 -15˚82 -15˚85 -15˚96 -16˚08 -16˚10 -16˚18 -16˚14 -16˚18 -16˚03 -16˚00 -15˚81 -15˚54 -15˚42 -15˚20 -14˚79 -14˚40 -14˚01 -13˚50

-16˚15 -16˚20 -16˚28 -16˚24 -16˚20 -16˚16 -16˚05 -15˚90 -15˚90 -15˚85 -15˚89 -15˚93 -15˚95 -16˚06 -16˚19 -16˚18 -16˚01 -15˚58 -15˚48 -15˚53 -15˚49 -15˚52 -15˚56 -15˚68 -15˚79 -15˚89 -15˚99 -16˚11 -16˚20 -16˚18 -16˚24 -16˚12 -15˚96 -15˚74 -15˚55 -15˚38 -15˚27 -15˚10 -14˚85 -14˚49 -13˚97 -13˚45

-15˚75 -15˚75 -15˚75 -15˚79 -15˚89 -15˚91 -15˚88 -15˚75 -15˚68 -15˚58 -15˚46 -15˚35 -15˚61 -15˚80 -15˚63 -15˚44 -15˚59 -15˚71 -15˚73 -15˚67 -15˚40 -15˚42 -15˚45 -15˚64 -15˚78 -15˚85 -15˚90 -16˚02 -16˚11 -16˚13 -16˚10 -15˚97 -15˚79 -15˚63 -15˚44 -15˚26 -15˚13 -14˚99 -14˚80 -14˚43 -14˚00 -13˚52

-15˚44 -15˚45 -15˚49 -15˚51 -15˚58 -15˚59 -15˚54 -15˚52 -15˚48 -15˚36 -15˚27 -15˚18 -15˚40 -15˚32 -15˚19 -15˚11 -15˚03 -15˚10 -15˚22 -15˚28 -15˚37 -15˚42 -15˚42 -15˚53 -15˚65 -15˚69 -15˚80 -15˚88 -16˚01 -16˚01 -15˚96 -15˚84 -15˚68 -15˚50 -15˚21 -14˚99 -14˚89 -14˚78 -14˚59 -14˚30 -13˚94 -13˚46

-15˚19 -15˚21 -15˚32 -15˚39 -15˚30 -15˚23 -15˚15 -15˚18 -15˚27 -15˚30 -15˚27 -14˚99 -14˚72 -14˚74 -14˚87 -14˚89 -14˚83 -14˚94 -15˚15 -15˚26 -15˚39 -15˚43 -15˚35 -15˚38 -15˚47 -15˚58 -15˚67 -15˚71 -15˚74 -15˚76 -15˚73 -15˚63 -15˚47 -15˚29 -14˚99 -14˚68 -14˚58 -14˚45 -14˚26 -14˚02 -13˚70 -13˚14

-14˚79 -14˚82 -14˚92 -14˚89 -14˚80 -14˚75 -14˚72 -14˚73 -14˚77 -14˚90 -14˚85 -14˚51 -14˚28 -14˚21 -14˚31 -14˚46 -14˚57 -14˚60 -14˚89 -14˚99 -15˚11 -15˚14 -15˚14 -15˚15 -15˚22 -15˚33 -15˚50 -15˚58 -15˚48 -15˚52 -15˚43 -15˚32 -15˚12 -14˚94 -14˚68 -14˚43 -14˚31 -14˚20 -13˚92 -13˚68 -13˚30 -12˚89

-14˚58 -14˚59 -14˚63 -14˚56 -14˚50 -14˚46 -14˚44 -14˚50 -14˚43 -14˚52 -14˚48 -14˚23 -14˚09 -14˚02 -14˚05 -14˚24 -14˚33 -14˚39 -14˚63 -14˚74 -14˚81 -14˚83 -14˚96 -15˚00 -15˚04 -15˚15 -15˚32 -15˚39 -15˚32 -15˚36 -15˚31 -15˚23 -14˚98 -14˚75 -14˚52 -14˚34 -14˚27 -14˚20 -13˚95 -13˚50 -13˚09 -12˚86

-14˚33 -14˚35 -14˚33 -14˚23 -14˚20 -14˚12 -14˚14 -14˚21 -14˚09 -14˚08 -14˚05 -13˚92 -13˚84 -13˚83 -13˚78 -13˚93 -14˚06 -14˚12 -14˚30 -14˚40 -14˚47 -14˚53 -14˚71 -14˚81 -14˚89 -14˚96 -15˚08 -15˚17 -15˚18 -15˚17 -15˚22 -15˚14 -14˚88 -14˚56 -14˚37 -14˚24 -14˚25 -14˚25 -14˚03 -13˚52 -13˚01 -12˚81

-14˚06 -14˚05 -14˚02 -13˚90 -13˚89 -13˚81 -13˚82 -13˚85 -13˚74 -13˚66 -13˚68 -13˚64 -13˚60 -13˚54 -13˚48 -13˚60 -13˚70 -13˚77 -13˚90 -14˚03 -14˚10 -14˚16 -14˚39 -14˚56 -14˚71 -14˚79 -14˚87 -14˚97 -15˚05 -15˚07 -15˚17 -15˚07 -14˚83 -14˚47 -14˚23 -14˚18 -14˚24 -14˚26 -14˚09 -13˚58 -13˚03 -12˚81

-13˚77 -13˚72 -13˚70 -13˚61 -13˚57 -13˚50 -13˚49 -13˚46 -13˚36 -13˚32 -13˚38 -13˚42 -13˚40 -13˚25 -13˚12 -13˚31 -13˚37 -13˚39 -13˚53 -13˚68 -13˚76 -13˚84 -14˚04 -14˚24 -14˚49 -14˚59 -14˚72 -14˚80 -14˚92 -14˚99 -15˚10 -15˚00 -14˚75 -14˚38 -14˚18 -14˚19 -14˚26 -14˚31 -14˚14 -13˚61 -13˚08 -12˚86

-13˚45 -13˚41 -13˚39 -13˚36 -13˚27 -13˚17 -13˚12 -13˚07 -13˚00 -12˚96 -13˚16 -13˚19 -13˚18 -13˚00 -12˚84 -13˚06 -13˚13 -13˚09 -13˚23 -13˚32 -13˚42 -13˚51 -13˚63 -13˚93 -14˚21 -14˚35 -14˚53 -14˚60 -14˚75 -14˚89 -14˚93 -14˚85 -14˚60 -14˚27 -14˚12 -14˚23 -14˚35 -14˚38 -14˚16 -13˚61 -13˚11 -12˚92

-13˚09 -13˚07 -13˚14 -13˚10 -12˚98 -12˚92 -12˚86 -12˚78 -12˚71 -12˚71 -12˚90 -12˚92 -12˚90 -12˚77 -12˚65 -12˚93 -12˚95 -12˚95 -13˚02 -13˚06 -13˚07 -13˚20 -13˚32 -13˚61 -13˚83 -14˚03 -14˚19 -14˚31 -14˚52 -14˚66 -14˚62 -14˚52 -14˚30 -14˚01 -13˚95 -14˚15 -14˚25 -14˚39 -14˚05 -13˚49 -13˚06 -12˚90

-12˚66 -12˚80 -12˚83 -12˚83 -12˚82 -12˚77 -12˚71 -12˚64 -12˚60 -12˚58 -12˚61 -12˚68 -12˚66 -12˚56 -12˚49 -12˚71 -12˚81 -12˚83 -12˚88 -12˚92 -12˚86 -12˚90 -13˚04 -13˚30 -13˚49 -13˚62 -13˚78 -13˚87 -14˚08 -14˚27 -14˚11 -14˚01 -13˚77 -13˚54 -13˚52 -13˚62 -13˚83 -13˚96 -13˚52 -13˚14 -12˚91 -12˚78

-12˚30 -12˚57 -12˚67 -12˚67 -12˚72 -12˚67 -12˚67 -12˚60 -12˚59 -12˚58 -12˚51 -12˚52 -12˚52 -12˚44 -12˚45 -12˚48 -12˚63 -12˚75 -12˚79 -12˚85 -12˚78 -12˚68 -12˚81 -13˚04 -13˚16 -13˚20 -13˚29 -13˚35 -13˚51 -13˚62 -13˚44 -13˚27 -13˚09 -12˚95 -12˚87 -12˚94 -13˚11 -13˚15 -12˚95 -12˚75 -12˚70 -12˚57

-12˚07 -12˚41 -12˚60 -12˚63 -12˚62 -12˚62 -12˚66 -12˚62 -12˚58 -12˚53 -12˚50 -12˚48 -12˚43 -12˚34 -12˚41 -12˚42 -12˚41 -12˚58 -12˚67 -12˚72 -12˚68 -12˚54 -12˚65 -12˚77 -12˚82 -12˚79 -12˚91 -13˚03 -13˚05 -13˚00 -12˚89 -12˚70 -12˚55 -12˚47 -12˚43 -12˚58 -12˚55 -12˚51 -12˚53 -12˚41 -12˚39 -12˚27

-11˚94 -12˚25 -12˚47 -12˚50 -12˚54 -12˚59 -12˚65 -12˚70 -12˚68 -12˚50 -12˚44 -12˚35 -12˚29 -12˚11 -12˚35 -12˚40 -12˚26 -12˚35 -12˚47 -12˚56 -12˚50 -12˚44 -12˚58 -12˚44 -12˚47 -12˚51 -12˚72 -13˚17 -12˚79 -12˚70 -12˚66 -12˚42 -12˚28 -12˚23 -12˚23 -12˚34 -12˚29 -12˚25 -12˚24 -12˚18 -12˚11 -11˚91

60
50
40
30
20
10
0

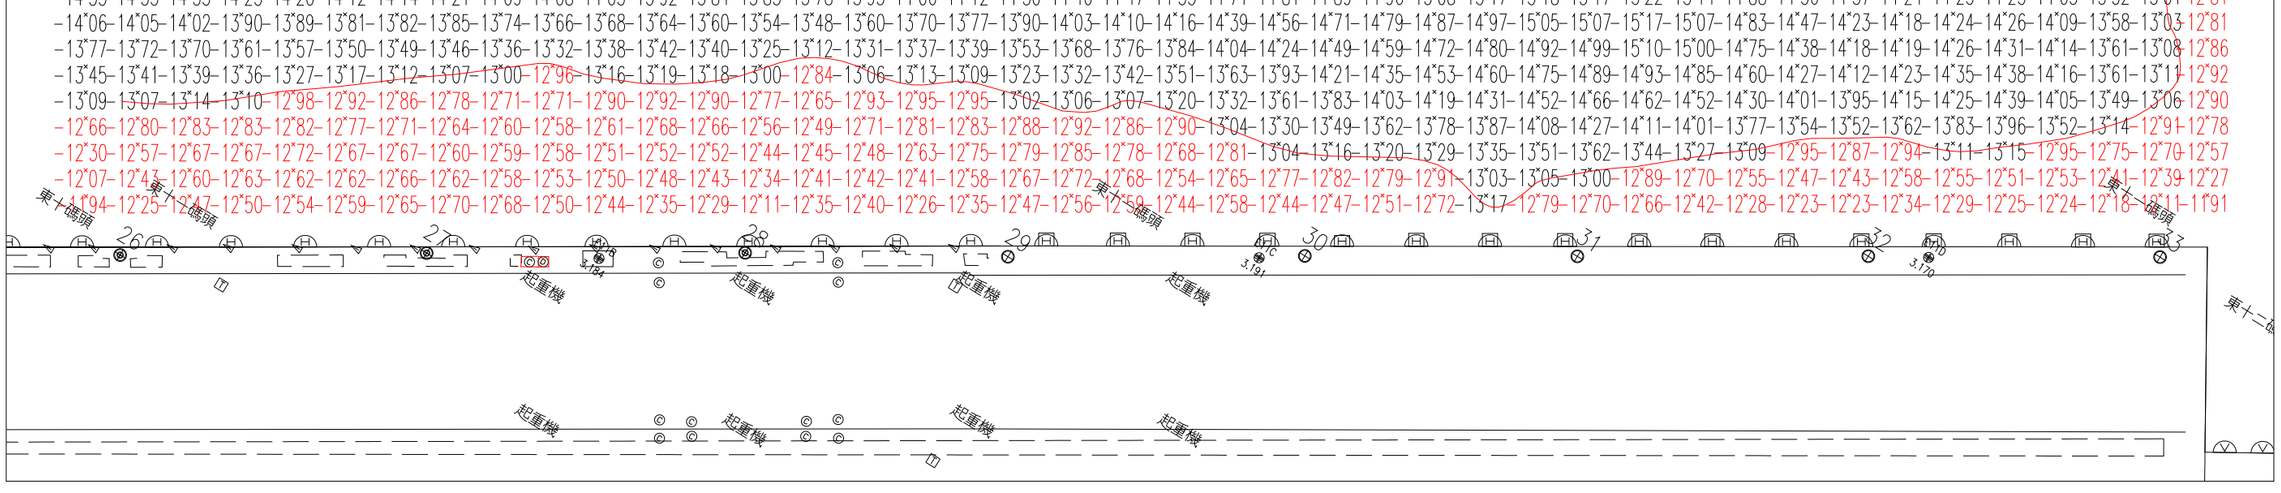



※建議參考碼頭水深資料及即時潮汐系統做為船舶停靠之依據

碼頭里程：1863.5m~2063.5m

水深誤差值：0.27m~0.28m

工程名稱	115年度基隆港、臺北港、蘇澳港既有堤防複測暨水深測量技術服務 碼頭水深圖	測繪單位	詮華國土測繪股份有限公司	圖名	基隆港 E11 碼頭水深圖	圖號	平面系統	TWD97	比例尺	1:600
						E11	高程系統	基隆港築港高程系統	日期	115.05