


-9*21 -9*15 -9*07 -8*99 -8*91 -8*84 -8*76 -8*72 -8*66 -8*64 -8*58 -8*59 -8*57 -8*59 -8*57 -8*56 -8*54 -8*54 -8*47 -8*42 -8*37 -8*29 -8*17 -8*03 -7*91 -7*84 -7*78 -7*72 -7*68 -7*59 -7*43 -7*18 -6*91 -6*59 -6*29
 -9*16 -9*08 -8*96 -8*87 -8*77 -8*70 -8*62 -8*54 -8*50 -8*46 -8*42 -8*36 -8*33 -8*39 -8*38 -8*39 -8*38 -8*39 -8*34 -8*34 -8*35 -8*29 -8*21 -8*08 -7*91 -7*81 -7*73 -7*62 -7*51 -7*38 -7*15 -6*87 -6*60 -6*32 -5*96
 -9*08 -8*96 -8*83 -8*74 -8*63 -8*55 -8*49 -8*44 -8*37 -8*30 -8*25 -8*18 -8*15 -8*22 -8*24 -8*28 -8*25 -8*25 -8*25 -8*30 -8*35 -8*35 -8*30 -8*13 -7*93 -7*78 -7*61 -7*45 -7*29 -7*10 -6*84 -6*54 -6*25 -6*03 -5*80
 -9*01 -8*85 -8*71 -8*62 -8*48 -8*39 -8*36 -8*32 -8*24 -8*20 -8*12 -8*04 -7*99 -8*08 -8*09 -8*12 -8*13 -8*13 -8*19 -8*28 -8*41 -8*51 -8*51 -8*32 -8*04 -7*70 -7*45 -7*31 -7*08 -6*81 -6*52 -6*23 -6*01 -5*86 -5*67
 -8*93 -8*69 -8*53 -8*36 -8*28 -8*16 -8*15 -8*13 -8*09 -8*02 -7*93 -7*87 -7*84 -7*87 -7*89 -7*95 -7*97 -8*01 -8*12 -8*32 -8*51 -8*66 -8*71 -8*59 -8*17 -7*73 -7*32 -7*11 -6*79 -6*52 -6*23 -6*04 -5*78 -5*65 -5*45
 -8*71 -8*37 -8*11 -7*99 -7*93 -7*87 -7*84 -7*82 -7*80 -7*75 -7*71 -7*67 -7*67 -7*67 -7*71 -7*78 -7*80 -7*87 -8*05 -8*31 -8*54 -8*70 -8*78 -8*61 -8*23 -7*66 -7*09 -6*72 -6*34 -5*98 -5*81 -5*65 -5*51 -5*30 -5*13
 -8*32 -7*92 -7*70 -7*64 -7*60 -7*57 -7*53 -7*52 -7*51 -7*51 -7*51 -7*53 -7*56 -7*57 -7*58 -7*62 -7*67 -7*71 -7*87 -8*09 -8*38 -8*67 -8*75 -8*57 -8*09 -7*46 -6*82 -6*25 -5*77 -5*52 -5*34 -5*16 -5*01 -4*90 -4*78
 -8*11 -7*72 -7*52 -7*48 -7*48 -7*49 -7*42 -7*45 -7*43 -7*44 -7*45 -7*50 -7*51 -7*55 -7*50 -7*56 -7*58 -7*62 -7*77 -7*95 -8*28 -8*63 -8*66 -8*49 -7*96 -7*32 -6*64 -6*04 -5*63 -5*35 -5*15 -4*95 -4*83 -4*71 -4*61
 -7*91 -7*52 -7*39 -7*34 -7*42 -7*42 -7*38 -7*38 -7*39 -7*38 -7*41 -7*44 -7*45 -7*46 -7*40 -7*45 -7*49 -7*51 -7*65 -7*76 -8*10 -8*45 -8*57 -8*33 -7*84 -7*16 -6*46 -5*92 -5*52 -5*21 -4*97 -4*81 -4*65 -4*55 -4*44
 -7*70 -7*40 -7*26 -7*34 -7*38 -7*40 -7*34 -7*30 -7*34 -7*36 -7*36 -7*36 -7*30 -7*28 -7*30 -7*37 -7*38 -7*49 -7*58 -7*87 -8*26 -8*40 -8*22 -7*66 -6*99 -6*31 -5*79 -5*39 -5*07 -4*86 -4*66 -4*53 -4*41 -4*28
 -7*58 -7*28 -7*21 -7*32 -7*42 -7*39 -7*26 -7*23 -7*25 -7*28 -7*27 -7*28 -7*23 -7*15 -7*14 -7*15 -7*20 -7*25 -7*30 -7*39 -7*61 -8*04 -8*27 -7*99 -7*40 -6*79 -6*18 -5*68 -5*27 -4*98 -4*77 -4*60 -4*44 -4*31 -4*16
 -7*46 -7*22 -7*17 -7*25 -7*28 -7*30 -7*18 -7*16 -7*17 -7*19 -7*17 -7*17 -7*10 -7*03 -7*00 -7*02 -7*03 -7*11 -7*15 -7*20 -7*36 -7*78 -7*99 -7*67 -7*16 -6*60 -6*05 -5*59 -5*20 -4*94 -4*73 -4*56 -4*35 -4*15 -3*95
 -7*41 -7*18 -7*14 -7*18 -7*14 -7*18 -7*09 -7*09 -7*07 -7*10 -7*06 -7*07 -6*96 -6*91 -6*89 -6*89 -6*96 -6*96 -7*02 -7*01 -7*16 -7*51 -7*67 -7*49 -6*91 -6*39 -5*94 -5*53 -5*21 -4*95 -3*74
 -7*39 -7*16 -7*13 -7*11 -7*06 -7*04 -7*00 -6*98 -6*97 -6*97 -6*95 -6*92 -6*82 -6*79 -6*78 -6*82 -6*90 -6*92 -6*93 -6*94 -7*04 -7*38 -7*51 -7*06 -6*59
 -7*51 -7*21 -7*13 -7*06 -6*96 -6*93 -6*88 -6*84 -6*82 -6*81 -6*74 -6*76 -6*62 -6*63 -6*64 -6*76 -6*86 -6*91 -6*91 -6*90 -7*01 -7*23
 -8*01 -7*45 -7*11 -6*94 -6*79 -6*80 -6*74 -6*60 -6*57 -6*55 -6*51 -6*52 -6*40 -6*37 -6*42 -6*60 -6*78 -6*84 -6*80
 -8*12 -7*20 -7*07 -6*54 -6*62 -6*49 -6*46 -6*25 -6*26 -6*21 -6*22 -6*19 -6*09 -5*95 -6*12 -6*36

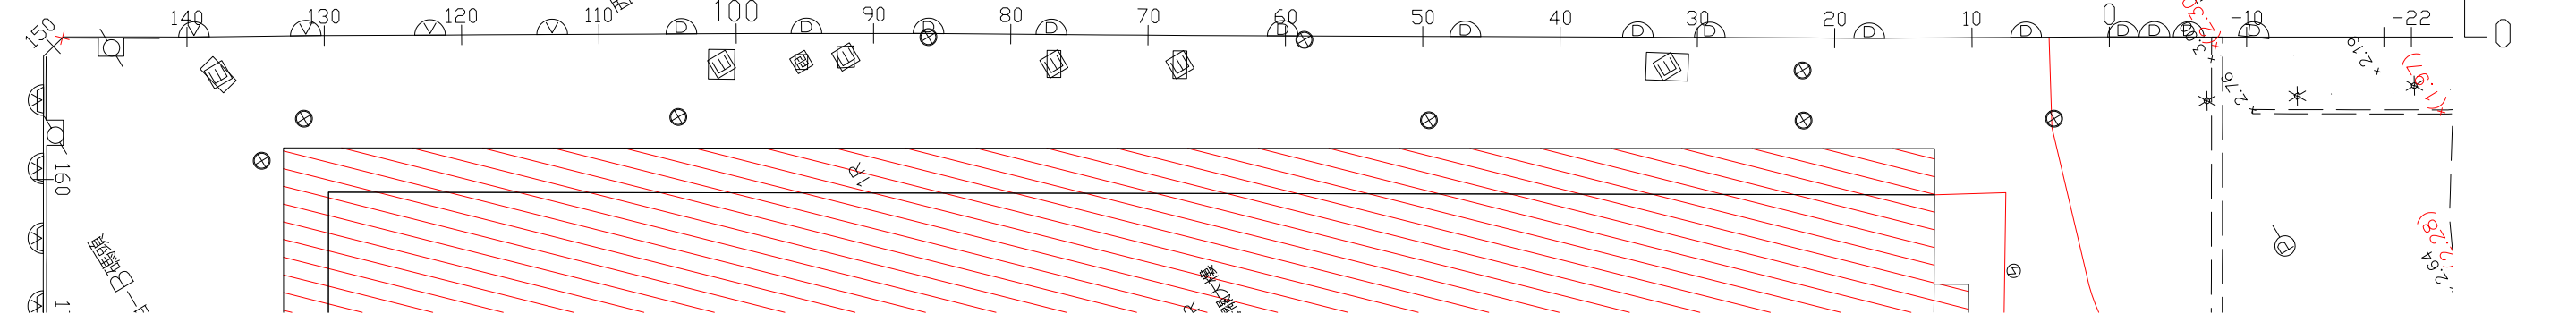

碼頭里程：0m~149.1m
 水深誤差值：0.25m~0.26m

※建議參考碼頭水深資料及即時潮汐系統做為船舶停靠之依據

工程名稱	113年度基隆港、臺北港、蘇澳港既有堤防複測技術服務 碼頭水深圖	測繪單位	詮華國土測繪有限公司	圖名	基隆港 W01 碼頭水深圖	圖號	平面系統	TWD97	比例尺	1:500
						W01	高程系統	基隆港築港高程系統	日期	113.10