-9˚22 -9˚15 -9˚09 -8˚98 -8˚90 -8˚69 -8˚31 -8˚22 -8˚47 -8˚60 -8˚61 -8˚55 -8˚57 -8˚60 -8˚57 -8˚56 -8˚50 -8˚51 -8˚48 -8˚43 -8˚36 -8˚32 -8˚19 -7˚99 -7˚92 -7˚79 -7˚65 -7˚55 -7˚50 -7˚30 -7˚19 -7˚00 -6˚76 -6˚52 -6˚17

-9˚17 -9˚09 -9˚01 -8˚90 -8˚86 -8˚51 -8˚36 -8˚33 -8˚47 -8˚51 -8˚55 -8˚41 -8˚43 -8˚44 -8˚44 -8˚41 -8˚41 -8˚40 -8˚34 -8˚25 -8˚27 -8˚27 -8˚16 -8˚02 -8˚01 -7˚80 -8˚02 -7˚86 -8˚10 -8˚34 -8˚25 -7˚10 -6˚53 -6˚27 -5˚93

-9˚17 -9˚01 -8˚91 -8˚84 -8˚64 -8˚64 -8˚62 -8˚75 -8˚63 -8˚69 -8˚71 -8˚52 -8˚25 -8˚38 -8˚11 -8˚09 -8˚23 -8˚48 -8˚40 -8˚25 -8˚27 -8˚31 -8˚23 -8˚07 -8˚41 -8˚40 -8˚79 -8˚75 -8˚92 -8˚86 -8˚64 -6˚76 -6˚15 -5˚96 -5˚74

-9˚11 -8˚91 -8˚79 -8˚62 -8˚86 -8˚56 -8˚52 -8˚64 -8˚79 -8˚62 -8˚49 -8˚15 -8˚15 -8˚85 -8˚06 -8˚06 -8˚22 -8˚72 -8˚49 -8˚21 -8˚30 -8˚41 -8˚41 -8˚25 -8˚36 -8˚48 -8˚66 -8˚84 -8˚87 -8˚84 -8˚72 -8˚22 -5˚80 -5˚65 -5˚52

-8˚94 -8˚65 -8˚50 -8˚65 -8˚18 -8˚64 -8˚48 -8˚53 -8˚34 -8˚67 -8˚32 -8˚12 -8˚45 -8˚49 -8˚11 -7˚95 -8˚48 -8˚56 -8˚83 -8˚68 -8˚46 -8˚62 -8˚43 -8˚34 -8˚37 -8˚65 -8˚69 -8˚83 -8˚84 -8˚75 -8˚91 -8˚47 -5˚51 -5˚38 -5˚29

-8˚64 -8˚28 -8˚33 -8˚21 -8˚21 -8˚31 -7˚85 -8˚37 -8˚28 -8˚43 -8˚17 -8˚45 -8˚28 -8˚03 -8˚49 -8˚39 -8˚96 -8˚85 -9˚06 -8˚62 -8˚76 -8˚51 -8˚61 -8˚56 -8˚84 -8˚78 -8˚88 -9˚01 -8˚79 -8˚66 -8˚80 -8˚63 -5˚27 -5˚12 -5˚01

-8˚21 -8˚01 -8˚31 -8˚59 -8˚24 -8˚23 -8˚35 -8˚55 -8˚64 -8˚12 -7˚65 -7˚99 -8˚29 -8˚31 -8˚08 -8˚05 -8˚57 -8˚56 -8˚70 -8˚64 -8˚40 -8˚69 -8˚46 -8˚64 -8˚85 -8˚81 -8˚83 -8˚90 -8˚76 -9˚29 -8˚99 -8˚62 -5˚46 -4˚79 -4˚68
-8˚10 -8˚20 -8˚42 -8˚53 -8˚37 -7˚99 -8˚34 -8˚45 -8˚39 -7˚94 -8˚08 -8˚47 -8˚29 -8˚19 -7˚84 -8˚29 -8˚44 -8˚77 -8˚72 -8˚83 -8˚65 -8˚86 -8˚58 -8˚77 -9˚01 -8˚83 -8˚85 -8˚88 -8˚85 -9˚35 -8˚89 -8˚69 -5˚58 -4˚61 -4˚45
-8˚03 -8˚22 -8˚60 -8˚64 -8˚58 -8˚44 -8˚60 -8˚42 -8˚01 -7˚79 -8˚45 -8˚67 -8˚51 -8˚36 -7˚76 -8˚52 -8˚51 -8˚74 -8˚56 -8˚70 -8˚53 -8˚80 -8˚72 -8˚84 -9˚08 -8˚71 -9˚00 -9˚08 -9˚09 -9˚37 -8˚99 -8˚65 -5˚76 -4˚40 -4˚21
-7˚83 -8˚15 -8˚56 -8˚46 -8˚31 -8˚51 -8˚22 -8˚41 -8˚06 -7˚87 -8˚25 -8˚72 -8˚72 -8˚65 -8˚50 -8˚60 -8˚77 -8˚79 -8˚60 -8˚41 -8˚34 -8˚65 -8˚64 -8˚88 -8˚96 -8˚91 -9˚14 -9˚02 -9˚15 -9˚19 -8˚98 -8˚48 -6˚04 -4˚24 -3˚92
-7˚97 -8˚31 -8˚14 -8˚24 -8˚29 -8˚44 -8˚32 -8˚41 -8˚17 -8˚29 -8˚38 -8˚69 -8˚69 -8˚51 -8˚42 -8˚16 -8˚44 -8˚83 -8˚87 -8˚86 -8˚63 -8˚46 -8˚68 -9˚00 -9˚05 -9˚06 -9˚24 -9˚16 -9˚20 -9˚02 -8˚64 -8˚37 -6˚14 -3˚94 -3˚65
-8˚13 -8˚19 -8˚54 -8˚01 -8˚12 -8˚34 -8˚07 -8˚41 -8˚23 -8˚30 -8˚87 -8˚78 -8˚60 -8˚40 -8˚45 -8˚26 -8˚36 -8˚83 -8˚82 -8˚62 -8˚35 -8˚61 -8˚36 -8˚57 -9˚10 -9˚06 -8˚82 -8˚97 -8˚84 -8˚58 -8˚23 -8˚25 -6˚11 -3˚73 -3˚44
-8˚05 -8˚32 -8˚15 -8˚02 -8˚09 -8˚07 -7˚92 -8˚17 -8˚01 -8˚75 -9˚04 -8˚84 -8˚76 -8˚69 -8˚64 -8˚31 -8˚49 -8˚77 -8˚45 -8˚46 -8˚46 -8˚72 -8˚37 -8˚65 -8˚78 -8˚93 -8˚73 -8˚66 -8˚47 -8˚30 -8˚23 -8˚02 -6˚21 -3˚55 -3˚35
-8˚07 -8˚41 -8˚11 -8˚12 -8˚31 -8˚38 -8˚25 -8˚18 -7˚50 -8˚90 -9˚02 -8˚76 -8˚74 -8˚67 -8˚34 -8˚39 -8˚37 -8˚73 -8˚28 -8˚48 -8˚45 -8˚36 -8˚61 -8˚59 -8˚49 -8˚50 -8˚42 -8˚39 -8˚42 -8˚18 -8˚12 -7˚75 -5˚64 -3˚41 -3˚31
-8˚15 -8˚49 -8˚10 -7˚97 -8˚22 -8˚26 -8˚30 -8˚20 -7˚12 -8˚73 -8˚78 -8˚85 -8˚69 -8˚38 -8˚22 -8˚27 -8˚54 -8˚60 -8˚05 -8˚21 -8˚56 -8˚33 -8˚36 -8˚40 -8˚32 -8˚32 -8˚24 -8˚50 -8˚34 -8˚24 -8˚02 -7˚68 -5˚76 -3˚23 -3˚24
-8˚33 -8˚17 -8˚15 -7˚71 -7˚85 -8˚23 -8˚38 -8˚30 -7˚91 -8˚34 -8˚68 -8˚73 -8˚75 -8˚50 -8˚19 -8˚55 -8˚39 -8˚23 -8˚31 -7˚79 -8˚57 -8˚54 -8˚59 -8˚44 -8˚03 -8˚30 -8˚26 -8˚30 -8˚12 -8˚00 -8˚13 -7˚66 -6˚23 -2˚98 -3˚09
-8˚47 -8˚20 -8˚23 -7˚96 -7˚94 -8˚03 -8˚40 -8˚27 -7˚66 -7˚92 -8˚64 -8˚73 -8˚71 -8˚44 -8˚34 -8˚41 -8˚07 -7˚05 -7˚92 -8˚14 -8˚25 -8˚45 -8˚39 -8˚14 -7˚68 -7˚89 -7˚78 -8˚10 -8˚00 -7˚92 -7˚60 -6˚00 -4˚92 -2˚63 -2˚63

60
50
40
30
20
10
0

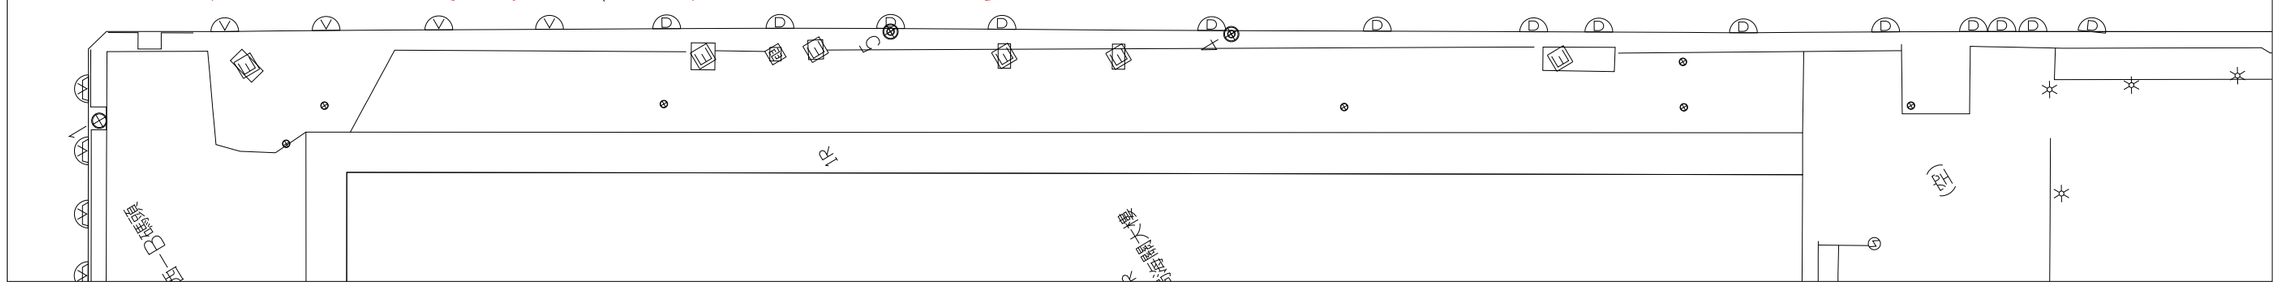

※建議參考碼頭水深資料及即時潮汐系統做為船舶停靠之依據

詮華國土測繪股份有限公司 洪志偉 交通部水運技師 005197

碼頭里程：0m~149.1m

水深誤差值：0.25m~0.26m

工程名稱	115年度基隆港、臺北港、蘇澳港既有堤防複測暨水深測量技術服務 碼頭水深圖	測繪單位	詮華國土測繪股份有限公司	圖名	基隆港 W01 碼頭水深圖	圖號	平面系統	TWD97	比例尺	1:500
						W01	高程系統	基隆港築港高程系統	日期	115.05