
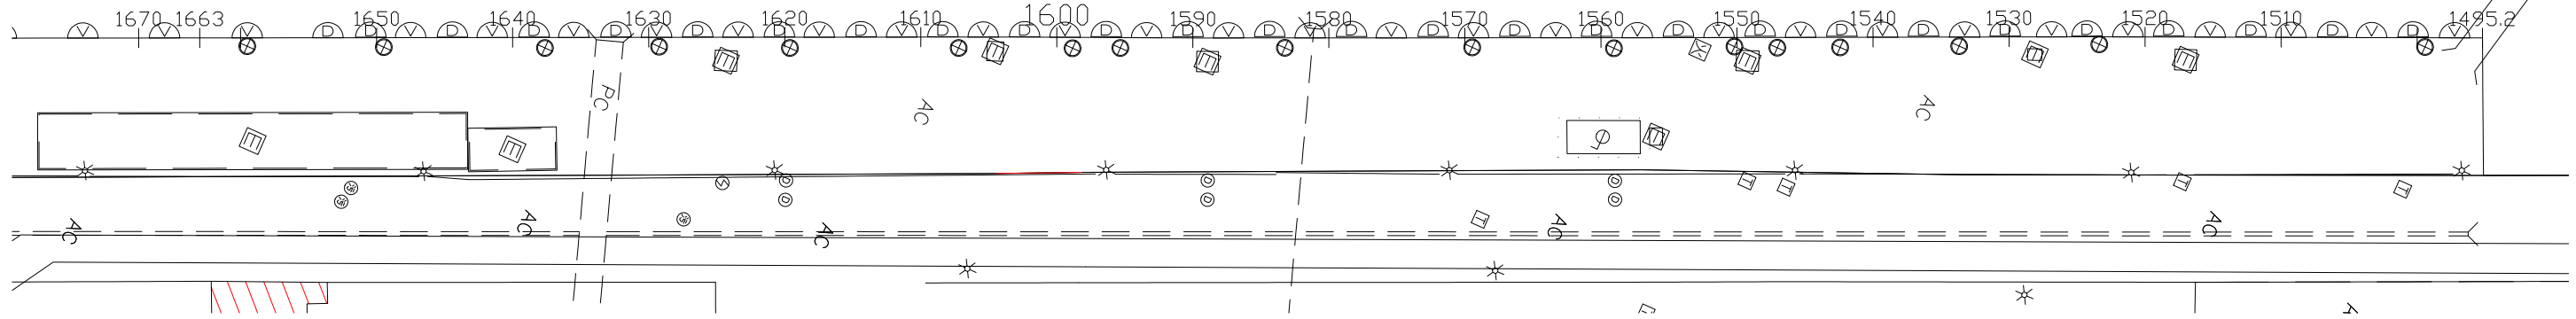


-8\*00 -7\*80 -7\*58 -7\*78 -7\*60 -7\*80 -7\*89 -7\*80 -7\*50 -7\*26 -7\*21 -6\*92 -6\*95 -6\*79 -6\*67 -6\*62 -6\*47 -6\*31 -6\*38 -6\*54 -6\*59 -6\*61 -6\*43 -5\*99 -5\*88 -5\*61 -5\*28 -5\*02 -4\*62 -4\*39 -4\*08 -3\*54 -2\*48 -1\*18  
 -7\*42 -7\*24 -7\*04 -6\*86 -6\*98 -7\*06 -7\*15 -6\*72 -6\*53 -6\*53 -6\*59 -6\*52 -6\*36 -6\*27 -6\*22 -6\*19 -6\*17 -6\*09 -5\*94 -5\*86 -5\*76 -5\*71 -5\*63 -5\*49 -5\*34 -5\*14 -4\*86 -4\*49 -4\*16 -3\*82 -3\*25 -2\*62 -1\*64 -0\*65  
 -7\*31 -7\*15 -7\*02 -6\*89 -6\*73 -6\*84 -6\*94 -6\*78 -6\*57 -6\*48 -6\*44 -6\*47 -6\*33 -6\*23 -6\*15 -6\*12 -6\*09 -5\*98 -5\*83 -5\*72 -5\*61 -5\*55 -5\*46 -5\*32 -5\*13 -4\*94 -4\*70 -4\*46 -4\*15 -3\*66 -2\*90 -2\*05 -0\*95 -0\*44  
 -7\*25 -7\*10 -6\*96 -6\*90 -6\*66 -6\*57 -7\*01 -6\*89 -6\*74 -6\*54 -6\*36 -6\*31 -6\*40 -6\*54 -6\*21 -6\*05 -6\*02 -5\*90 -5\*80 -5\*71 -5\*62 -5\*53 -5\*44 -5\*31 -5\*15 -5\*00 -4\*83 -4\*63 -4\*30 -3\*67 -2\*54 -1\*61 -0\*83 -0\*37 -0\*32  
 -7\*09 -6\*94 -6\*79 -6\*67 -6\*63 -6\*61 -6\*70 -6\*84 -6\*74 -6\*66 -6\*69 -6\*47 -6\*30 -6\*44 -6\*27 -6\*05 -5\*93 -5\*90 -5\*78 -5\*69 -5\*63 -5\*53 -5\*44 -5\*37 -5\*29 -5\*16 -5\*00 -4\*82 -4\*44 -3\*72 -2\*50 -1\*31 -0\*78 -0\*47 -0\*54  
 -6\*91 -6\*65 -6\*53 -6\*52 -6\*53 -6\*53 -6\*61 -6\*67 -6\*65 -6\*63 -6\*72 -6\*62 -6\*39 -6\*48 -6\*41 -6\*29 -6\*09 -5\*86 -5\*63 -5\*57 -5\*54 -5\*49 -5\*44 -5\*37 -5\*27 -5\*17 -5\*02 -4\*87 -4\*51 -3\*73 -2\*54 -1\*58 -1\*58 -0\*55 -0\*61  
 -6\*50 -6\*32 -6\*06 -6\*10 -6\*25 -6\*32 -6\*31 -6\*25 -6\*27 -6\*36 -6\*48 -6\*57 -6\*53 -6\*43 -6\*46 -6\*51 -6\*28 -5\*97 -5\*47 -5\*53 -5\*48 -5\*43 -5\*35 -5\*30 -5\*24 -5\*11 -4\*95 -4\*75 -4\*42 -3\*73 -2\*47 -1\*61 -0\*92 -0\*82 -0\*71  
 -6\*40 -6\*15 -6\*00 -5\*91 -6\*05 -6\*13 -6\*15 -6\*07 -6\*11 -6\*28 -6\*33 -6\*48 -6\*35 -6\*19 -6\*26 -6\*53 -6\*33 -5\*97 -5\*41 -5\*45 -5\*44 -5\*39 -5\*30 -5\*26 -5\*18 -5\*07 -4\*91 -4\*68 -4\*31 -3\*58 -2\*50 -1\*71 -0\*92 -0\*73 -0\*76  
 -6\*28 -6\*08 -5\*99 -5\*87 -5\*90 -5\*94 -5\*91 -5\*92 -6\*02 -6\*15 -6\*18 -6\*30 -6\*12 -5\*95 -6\*00 -6\*31 -6\*37 -5\*76 -5\*23 -5\*36 -5\*39 -5\*33 -5\*26 -5\*20 -5\*11 -5\*03 -4\*84 -4\*61 -4\*21 -3\*49 -2\*53 -1\*73 -0\*97 -0\*75 -0\*82  
 -6\*25 -6\*04 -5\*97 -5\*82 -5\*81 -5\*77 -5\*75 -5\*81 -5\*88 -5\*97 -6\*00 -5\*99 -5\*88 -5\*69 -5\*83 -6\*35 -6\*37 -5\*47 -5\*06 -5\*19 -5\*30 -5\*24 -5\*05 -5\*12 -5\*02 -4\*98 -4\*81 -4\*54 -4\*12 -3\*32 -2\*56 -1\*73 -1\*04 -0\*84 -0\*89  
 -6\*24 -6\*07 -5\*93 -5\*80 -5\*76 -5\*75 -5\*70 -5\*71 -5\*84 -5\*83 -5\*85 -5\*80 -5\*68 -5\*61 -5\*71 -6\*17 -6\*30 -5\*20 -4\*92 -5\*10 -5\*14 -5\*00 -4\*81 -4\*86 -4\*91 -4\*80 -4\*70 -4\*47 -3\*96 -3\*21 -2\*42 -1\*67 -1\*03 -0\*88 -0\*96  
 -6\*27 -6\*11 -5\*97 -5\*81 -5\*80 -5\*78 -5\*79 -5\*73 -5\*80 -5\*82 -5\*76 -5\*69 -5\*59 -5\*54 -5\*70 -5\*98 -6\*01 -5\*06 -4\*55 -4\*86 -4\*91 -4\*75 -4\*56 -4\*56 -4\*60 -4\*59 -4\*41 -4\*20 -3\*68 -2\*97 -2\*29 -1\*49 -0\*87 -1\*00 -1\*03  
 -6\*37 -6\*16 -6\*01 -5\*91 -5\*87 -5\*88 -5\*85 -5\*85 -5\*88 -5\*84 -5\*68 -5\*56 -5\*53 -5\*49 -5\*76 -5\*81 -5\*05 -4\*49 -4\*55 -4\*65 -4\*49 -4\*38 -4\*35 -4\*34 -4\*32 -4\*11 -3\*76 -3\*27 -2\*70 -2\*01 -1\*34 -0\*80 -1\*16 -1\*10  
 -6\*48 -6\*21 -6\*05 -5\*96 -5\*94 -5\*96 -5\*97 -5\*95 -5\*93 -6\*01 -5\*93 -5\*86 -5\*62 -5\*52 -5\*45 -5\*70 -5\*50 -4\*90 -4\*52 -4\*45 -4\*41 -4\*36 -4\*22 -4\*26 -4\*18 -3\*96 -3\*67 -3\*20 -2\*70 -2\*23 -1\*77 -1\*23 -0\*91 -1\*17 -1\*09  
 -6\*54 -6\*23 -6\*10 -6\*01 -5\*99 -5\*98 -6\*06 -6\*01 -6\*00 -6\*16 -6\*14 -5\*97 -5\*73 -5\*56 -5\*59 -5\*76 -5\*26 -4\*78 -4\*51 -4\*41 -4\*23 -4\*22 -4\*13 -4\*16 -4\*05 -3\*69 -3\*14 -2\*64 -2\*11 -1\*83 -1\*66 -1\*25 -1\*12 -1\*09  
 -6\*53 -6\*18 -6\*10 -6\*10 -5\*99 -6\*00 -5\*97 -5\*94 -5\*97 -6\*18 -6\*17 -5\*93 -5\*79 -5\*65 -5\*64 -5\*63 -4\*97 -4\*77 -4\*43 -4\*36 -4\*10 -4\*00 -4\*04 -4\*05 -3\*82 -3\*37 -2\*79 -2\*07 -1\*72 -1\*57 -1\*56 -1\*23 -1\*14 -1\*03  
 -6\*42 -6\*09 -6\*01 -6\*01 -5\*90 -5\*80 -5\*87 -5\*80 -5\*86 -6\*09 -5\*96 -5\*92 -5\*73 -5\*59 -5\*53 -5\*13 -4\*76 -4\*58 -4\*26 -4\*00 -3\*85 -3\*82 -3\*91 -3\*88 -3\*58 -3\*09 -2\*44 -1\*77 -1\*49 -1\*49 -1\*42 -1\*07 -1\*02 -0\*91

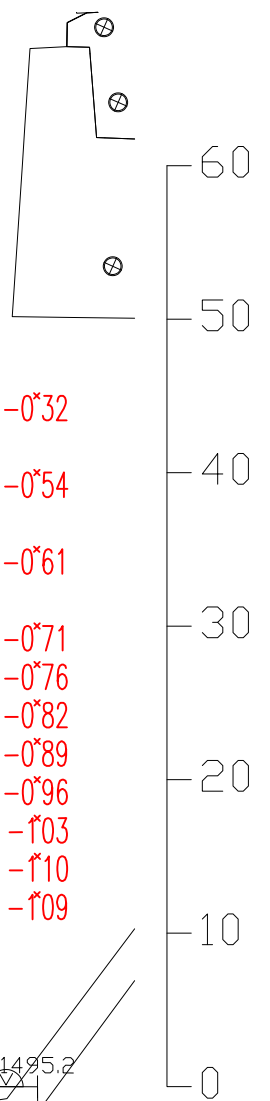

碼頭里程：1495.2m~1663m  
 水深誤差值：0.25m~0.26m

※建議參考碼頭水深資料及即時潮汐系統做為船舶停靠之依據

工程名稱	113年度基隆港、臺北港、蘇澳港既有堤防複測技術服務 碼頭水深圖	測繪單位	詮華國土測繪有限公司	圖名	基隆港 W11 碼頭水深圖	圖號	平面系統	TWD97	比例尺	1:500
						W11	高程系統	基隆港築港高程系統	日期	113.10