-15˙65 -15˙49 -15˙29 -15˙13 -14˙98 -14˙76 -14˙68 -14˙52 -14˙46 -14˙45 -14˙43 -14˙46 -14˙25 -14˙07 -13˙77 -13˙56 -13˙59 -13˙81 -13˙47 -13˙49 -13˙54 -13˙64 -13˙72 -13˙84 -13˙96 -14˙13 -14˙16 -14˙20 -14˙08 -13˙94 -13˙74 -13˙67 -12˙73

-15˙51 -15˙35 -15˙15 -15˙02 -14˙94 -14˙78 -14˙57 -14˙40 -14˙27 -14˙26 -14˙16 -14˙02 -14˙03 -13˙92 -13˙87 -13˙82 -13˙71 -13˙70 -13˙68 -13˙72 -13˙85 -13˙80 -14˙04 -14˙16 -14˙10 -14˙15 -14˙21 -14˙03 -14˙10 -13˙89 -13˙82 -13˙25 -12˙74

-15˙24 -15˙07 -14˙96 -14˙81 -14˙70 -14˙48 -14˙38 -14˙20 -13˙95 -13˙90 -13˙58 -13˙74 -13˙58 -13˙50 -13˙61 -13˙28 -13˙35 -13˙42 -13˙37 -13˙40 -13˙39 -13˙45 -13˙57 -13˙41 -13˙24 -13˙34 -13˙23 -13˙16 -13˙00 -13˙17 -13˙25 -13˙51 -13˙05

-15˙04 -14˙89 -14˙71 -14˙47 -14˙21 -14˙03 -13˙87 -13˙54 -13˙41 -13˙09 -12˙92 -12˙96 -12˙67 -12˙73 -12˙56 -12˙42 -12˙35 -12˙38 -12˙64 -12˙51 -12˙57 -12˙58 -12˙57 -12˙56 -12˙46 -12˙49 -12˙64 -12˙44 -12˙31 -12˙16 -12˙29 -12˙98 -12˙39

-14˙93 -14˙77 -14˙56 -14˙36 -14˙11 -13˙81 -13˙53 -13˙28 -12˙96 -12˙77 -12˙65 -12˙58 -12˙50 -12˙44 -12˙46 -12˙29 -12˙22 -12˙31 -12˙56 -12˙50 -12˙47 -12˙44 -12˙43 -12˙42 -12˙41 -12˙40 -12˙37 -12˙31 -12˙10 -12˙05 -12˙10 -12˙59 -12˙12

-14˙86 -14˙66 -14˙33 -14˙13 -13˙84 -13˙60 -13˙30 -13˙09 -12˙81 -12˙57 -12˙48 -12˙46 -12˙44 -12˙57 -12˙49 -12˙19 -12˙18 -12˙41 -12˙50 -12˙50 -12˙47 -12˙35 -12˙39 -12˙37 -12˙33 -12˙27 -12˙22 -12˙15 -12˙11 -12˙13 -12˙28 -12˙51 -12˙18

-14˙52 -14˙54 -14˙29 -13˙93 -13˙68 -13˙35 -13˙09 -12˙84 -12˙64 -12˙44 -12˙50 -12˙37 -12˙32 -12˙48 -12˙46 -12˙23 -12˙20 -12˙32 -12˙49 -12˙44 -12˙38 -12˙30 -12˙31 -12˙22 -12˙13 -12˙13 -12˙08 -12˙09 -12˙07 -12˙00 -12˙33 -12˙61 -12˙28
-14˙33 -14˙32 -14˙39 -13˙85 -13˙61 -13˙20 -12˙93 -12˙70 -12˙56 -12˙46 -12˙50 -12˙39 -12˙24 -12˙48 -12˙45 -12˙41 -12˙23 -12˙24 -12˙38 -12˙40 -12˙32 -12˙27 -12˙23 -12˙12 -12˙08 -12˙08 -12˙06 -12˙01 -11˙98 -12˙04 -12˙44 -12˙83 -12˙36
-14˙12 -13˙99 -14˙06 -13˙75 -13˙45 -13˙01 -12˙79 -12˙56 -12˙47 -12˙45 -12˙44 -12˙36 -12˙17 -12˙49 -12˙64 -12˙96 -12˙30 -12˙35 -12˙23 -12˙26 -12˙24 -12˙25 -12˙16 -12˙04 -12˙08 -12˙06 -11˙99 -12˙01 -12˙06 -12˙25 -13˙04 -13˙02 -12˙55
-13˙90 -13˙78 -13˙68 -13˙64 -13˙09 -12˙83 -12˙62 -12˙46 -12˙39 -12˙35 -12˙33 -12˙25 -12˙20 -12˙63 -12˙60 -13˙51 -12˙63 -12˙39 -12˙13 -12˙21 -12˙19 -12˙13 -12˙03 -12˙04 -12˙34 -12˙46 -12˙36 -12˙28 -12˙43 -13˙00 -13˙63 -13˙20 -12˙67
-13˙62 -13˙60 -13˙40 -13˙53 -12˙83 -12˙62 -12˙45 -12˙26 -12˙28 -12˙26 -12˙25 -12˙36 -12˙30 -13˙01 -12˙92 -14˙08 -13˙04 -12˙42 -12˙17 -12˙25 -12˙18 -12˙09 -11˙97 -12˙21 -12˙72 -12˙98 -13˙10 -13˙09 -13˙62 -14˙35 -14˙31 -13˙40 -12˙78
-13˙34 -13˙37 -13˙31 -13˙41 -12˙64 -12˙44 -12˙31 -12˙16 -12˙18 -12˙20 -12˙19 -12˙50 -12˙58 -13˙40 -13˙35 -14˙09 -13˙24 -12˙42 -12˙11 -12˙19 -12˙16 -12˙10 -12˙02 -12˙64 -13˙08 -13˙55 -13˙92 -13˙86 -14˙12 -14˙21 -14˙15 -13˙57 -12˙95
-12˙97 -13˙05 -13˙31 -13˙38 -12˙45 -12˙35 -12˙24 -12˙18 -12˙19 -12˙15 -12˙12 -12˙47 -12˙90 -13˙64 -13˙77 -14˙05 -12˙92 -12˙53 -12˙16 -12˙10 -12˙31 -12˙15 -12˙26 -13˙02 -13˙37 -13˙24 -13˙74 -14˙33 -14˙24 -13˙89 -13˙68 -13˙34 -13˙21
-12˙65 -12˙69 -13˙12 -13˙14 -12˙35 -12˙24 -12˙26 -12˙03 -12˙12 -12˙08 -11˙98 -12˙44 -12˙93 -13˙35 -13˙97 -13˙87 -12˙61 -12˙76 -12˙48 -12˙07 -12˙67 -12˙20 -12˙31 -13˙05 -13˙49 -12˙94 -13˙56 -14˙06 -13˙90 -13˙50 -12˙99 -12˙94 -13˙20
-12˙43 -12˙48 -12˙62 -12˙74 -12˙41 -12˙18 -12˙22 -11˙82 -12˙03 -11˙99 -11˙98 -12˙45 -12˙50 -13˙02 -13˙73 -13˙75 -12˙53 -13˙07 -12˙82 -12˙13 -13˙07 -12˙19 -12˙21 -13˙02 -13˙00 -12˙67 -13˙26 -13˙60 -13˙50 -12˙94 -12˙40 -12˙53 -13˙20
-12˙04 -12˙27 -11˙84 -12˙42 -12˙47 -11˙88 -11˙99 -11˙66 -11˙86 -11˙90 -12˙11 -12˙07 -12˙12 -12˙96 -13˙48 -13˙82 -12˙98 -13˙04 -13˙26 -12˙25 -12˙42 -12˙04 -12˙06 -12˙66 -12˙56 -12˙21 -12˙55 -13˙15 -12˙87 -12˙61 -12˙23 -12˙19 -13˙39
-11˙61 -11˙58 -10˙80 -12˙04 -11˙89 -11˙51 -11˙06 -11˙62 -11˙49 -11˙44 -11˙56 -11˙58 -12˙09 -13˙42 -13˙91 -13˙95 -12˙89 -11˙65 -13˙44 -12˙61 -11˙78 -11˙75 -11˙90 -11˙96 -11˙65 -11˙92 -11˙88 -12˙23 -12˙13 -12˙09 -11˙84 -11˙83 -12˙37

60
50
40
30
20
10
0

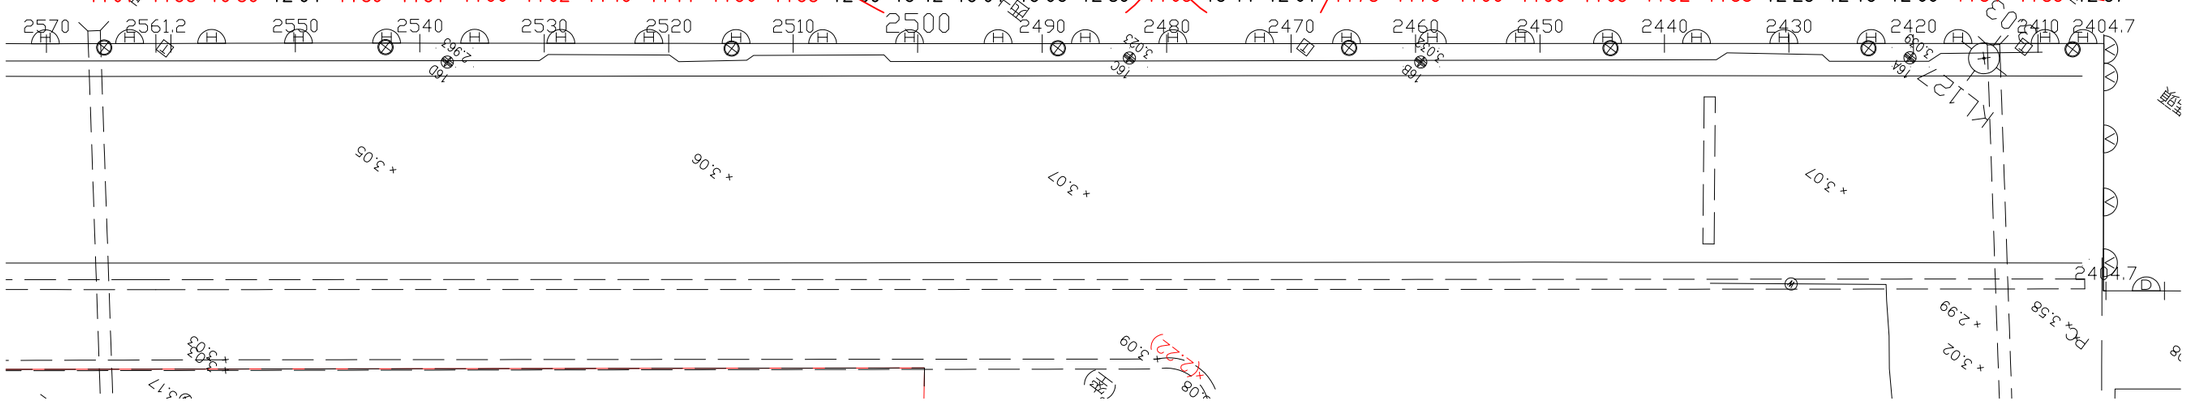

※建議參考碼頭水深資料及即時潮汐系統做為船舶停靠之依據

詮華國土測繪有限公司 洪志偉

碼頭里程：2404.7m~2561.2m

水深誤差值：0.26m~0.27m

工程名稱	113年度基隆港、臺北港、蘇澳港既有堤防複測技術服務 碼頭水深圖	測繪單位	詮華國土測繪有限公司	圖名	基隆港 W16 碼頭水深圖	圖號	平面系統	TWD97	比例尺	1:500
						W16	高程系統	基隆港築港高程系統	日期	113.10