


-1608-1606-1607-1605-1609-1607-1607-1600-1600-1598-1597-1598-1589-1583-1578-1575-1572-1572-1575-1583-1565-1561-1553-1546-1545-1542-1546-1551-1552-1551-1542-1536-1535-1525-1520-1526-1534-1536-1546-1559-1572-1592-1612-1645-1665-1682-1696-1705-1710-1721-1733-1738-1741-1738-1736-1733-1729-1719-1707-1711-1691-1672  
-1606-1594-1595-1594-1599-1597-1599-1589-1589-1589-1585-1584-1579-1569-1568-1568-1563-1563-1567-1568-1570-1568-1565-1558-1559-1558-1552-1557-1553-1548-1530-1516-1519-1516-1517-1526-1530-1535-1539-1555-1579-1605-1631-1661-1682-1701-1717-1722-1728-1735-1746-1750-1744-1741-1734-1729-1726-1716-1706-1700-1690-1674  
-1573-1572-1572-1575-1580-1575-1579-1574-1582-1579-1584-1577-1566-1562-1560-1554-1551-1550-1552-1555-1561-1564-1561-1557-1552-1554-1551-1552-1549-1541-1531-1522-1523-1519-1532-1532-1533-1534-1546-1566-1598-1624-1648-1681-1701-1721-1731-1737-1745-1750-1756-1755-1746-1738-1733-1724-1715-1706-1691-1679-1676-1668  
-1559-1555-1554-1553-1550-1546-1551-1550-1556-1563-1562-1562-1549-1547-1544-1541-1539-1539-1539-1539-1543-1546-1543-1542-1542-1543-1543-1543-1547-1542-1540-1545-1549-1551-1552-1553-1545-1544-1565-1592-1626-1651-1668-1690-1717-1739-1746-1754-1755-1758-1758-1751-1745-1735-1733-1721-1706-1689-1671-1661-1657-1652  
-1550-1549-1541-1537-1535-1530-1530-1535-1542-1550-1549-1550-1547-1543-1539-1533-1534-1531-1535-1528-1521-1522-1526-1534-1535-1540-1544-1546-1542-1538-1536-1543-1545-1550-1553-1555-1554-1566-1591-1624-1654-1677-1694-1713-1733-1750-1760-1762-1759-1758-1754-1745-1734-1726-1718-1709-1696-1675-1653-1647-1642-1627  
-1540-1533-1526-1524-1522-1525-1518-1526-1533-1540-1545-1548-1544-1534-1529-1520-1517-1522-1526-1526-1524-1520-1527-1533-1529-1535-1531-1540-1536-1532-1541-1543-1543-1547-1551-1556-1563-1582-1606-1638-1667-1693-1718-1737-1750-1764-1770-1771-1759-1745-1729-1716-1701-1675-1663-1655-1658-1649-1639-1637-1632-1623  
-1521-1508-1506-1500-1500-1501-1503-1510-1519-1535-1535-1539-1534-1530-1523-1518-1515-1517-1516-1520-1520-1521-1528-1528-1532-1527-1527-1526-1523-1527-1533-1535-1534-1540-1543-1549-1559-1583-1609-1641-1672-1706-1733-1752-1762-1767-1768-1768-1750-1723-1685-1653-1612-1580-1586-1568-1592-1572-1600-1621-1619-1613  
-1513-1501-1498-1494-1491-1497-1493-1504-1508-1526-1520-1535-1527-1529-1526-1521-1515-1513-1508-1514-1516-1511-1521-1520-1526-1522-1521-1519-1516-1517-1525-1527-1528-1533-1536-1545-1556-1579-1612-1641-1678-1709-1735-1754-1761-1765-1760-1754-1736-1696-1644-1617-1564-1551-1556-1557-1553-1558-1565-1591-1607-1600  
-1505-1500-1496-1493-1489-1495-1489-1497-1507-1517-1523-1532-1525-1528-1526-1525-1518-1508-1503-1508-1506-1502-1506-1511-1511-1512-1510-1509-1510-1509-1517-1518-1521-1524-1529-1539-1553-1575-1614-1644-1677-1708-1735-1754-1758-1758-1754-1737-1718-1670-1615-1574-1536-1533-1545-1555-1541-1546-1549-1565-1587-1586  
-1498-1497-1496-1494-1492-1494-1493-1496-1510-1521-1529-1530-1523-1523-1525-1522-1514-1503-1498-1495-1495-1490-1491-1500-1495-1495-1495-1495-1497-1504-1504-1507-1510-1515-1517-1533-1543-1571-1608-1648-1676-1707-1733-1750-1754-1747-1742-1720-1697-1646-1607-1546-1523-1534-1551-1554-1553-1545-1541-1545-1567-1566  
-1490-1486-1492-1493-1494-1494-1494-1498-1508-1519-1528-1528-1521-1517-1515-1515-1505-1497-1488-1483-1477-1477-1480-1487-1478-1477-1477-1478-1475-1482-1487-1491-1495-1502-1503-1523-1533-1561-1599-1639-1673-1702-1730-1744-1749-1741-1729-1710-1676-1631-1594-1557-1513-1535-1557-1563-1559-1553-1529-1548-1545  
-1471-1475-1479-1489-1490-1490-1489-1495-1500-1512-1522-1522-1516-1511-1504-1503-1491-1480-1470-1462-1461-1452-1457-1459-1457-1451-1457-1453-1455-1446-1462-1469-1476-1482-1486-1501-1517-1549-1582-1627-1660-1692-1719-1738-1742-1736-1721-1700-1666-1618-1572-1567-1516-1535-1557-1562-1556-1549-1532-1520-1531-1524  
-1451-1449-1466-1472-1484-1475-1484-1478-1489-1499-1510-1513-1508-1501-1493-1483-1469-1456-1442-1436-1432-1426-1424-1427-1426-1423-1414-1420-1411-1412-1427-1441-1450-1458-1464-1475-1493-1531-1560-1607-1644-1674-1704-1721-1732-1724-1712-1688-1649-1590-1541-1519-1515-1519-1557-1536-1551-1533-1524-1519-1513-1500  
-1414-1424-1430-1449-1451-1457-1457-1465-1460-1473-1488-1498-1498-1492-1483-1467-1458-1440-1429-1411-1404-1395-1394-1389-1393-1393-1390-1373-1368-1368-1378-1393-1409-1420-1427-1433-1441-1465-1498-1535-1577-1622-1649-1681-1700-1707-1704-1690-1667-1623-1562-1495-1469-1463-1496-1520-1510-1523-1518-1499-1510-1498-1471  
-1374-1385-1395-1411-1418-1421-1426-1431-1431-1440-1468-1469-1465-1452-1440-1424-1410-1398-1386-1373-1362-1359-1358-1362-1365-1357-1350-1330-1334-1347-1371-1380-1395-1396-1404-1408-1423-1464-1503-1546-1590-1624-1648-1668-1673-1657-1658-1634-1587-1527-1451-1408-1411-1450-1477-1486-1496-1502-1477-1493-1491-1455  
-1330-1343-1369-1380-1385-1392-1397-1396-1402-1406-1427-1441-1426-1422-1410-1393-1374-1382-1370-1361-1341-1343-1337-1358-1339-1346-1334-1321-1321-1330-1348-1361-1372-1377-1378-1380-1383-1422-1465-1507-1552-1585-1610-1618-1634-1580-1610-1598-1554-1482-1404-1341-1371-1400-1453-1462-1478-1482-1456-1477-1476-1475  
-1296-1346-1365-1377-1392-1394-1385-1391-1375-1402-1381-1408-1386-1406-1378-1410-1372-1410-1382-1398-1344-1359-1343-1381-1347-1354-1342-1330-1326-1332-1330-1351-1354-1359-1359-1363-1399-1435-1471-1507  
-1554-1519-1530-1558-1528-1439-1350-1286-1339-1352-1436-1436-1435-1432-1440-1457-1470-1512

60  
50  
40  
30  
20  
10  
0

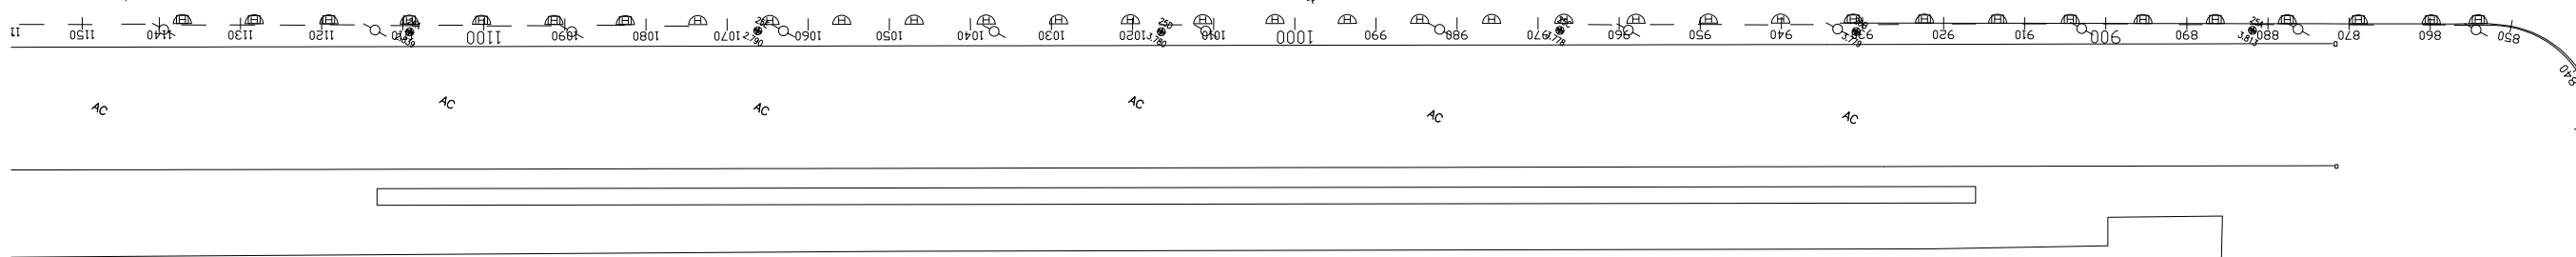

碼頭里程：850m~1150m  
水深誤差值：0.27m~0.28m

※建議參考碼頭水深資料及即時潮汐系統做為船舶停靠之依據

|      |                                     |      |            |    |               |     |      |           |     |        |
|------|-------------------------------------|------|------------|----|---------------|-----|------|-----------|-----|--------|
| 工程名稱 | 113年度基隆港、臺北港、蘇澳港既有堤防複測技術服務<br>碼頭水深圖 | 測繪單位 | 詮華國土測繪有限公司 | 圖名 | 基隆港 W25 碼頭水深圖 | 圖號  | 平面系統 | TWD97     | 比例尺 | 1:900  |
|      |                                     |      |            |    |               | W25 | 高程系統 | 基隆港築港高程系統 | 日期  | 113.10 |