

基隆港

142.08


聯內道路雙向中心線

30

碼頭法線

露置場
面積約 1930m²(約585坪)

往台基物流
往西岸北櫃場

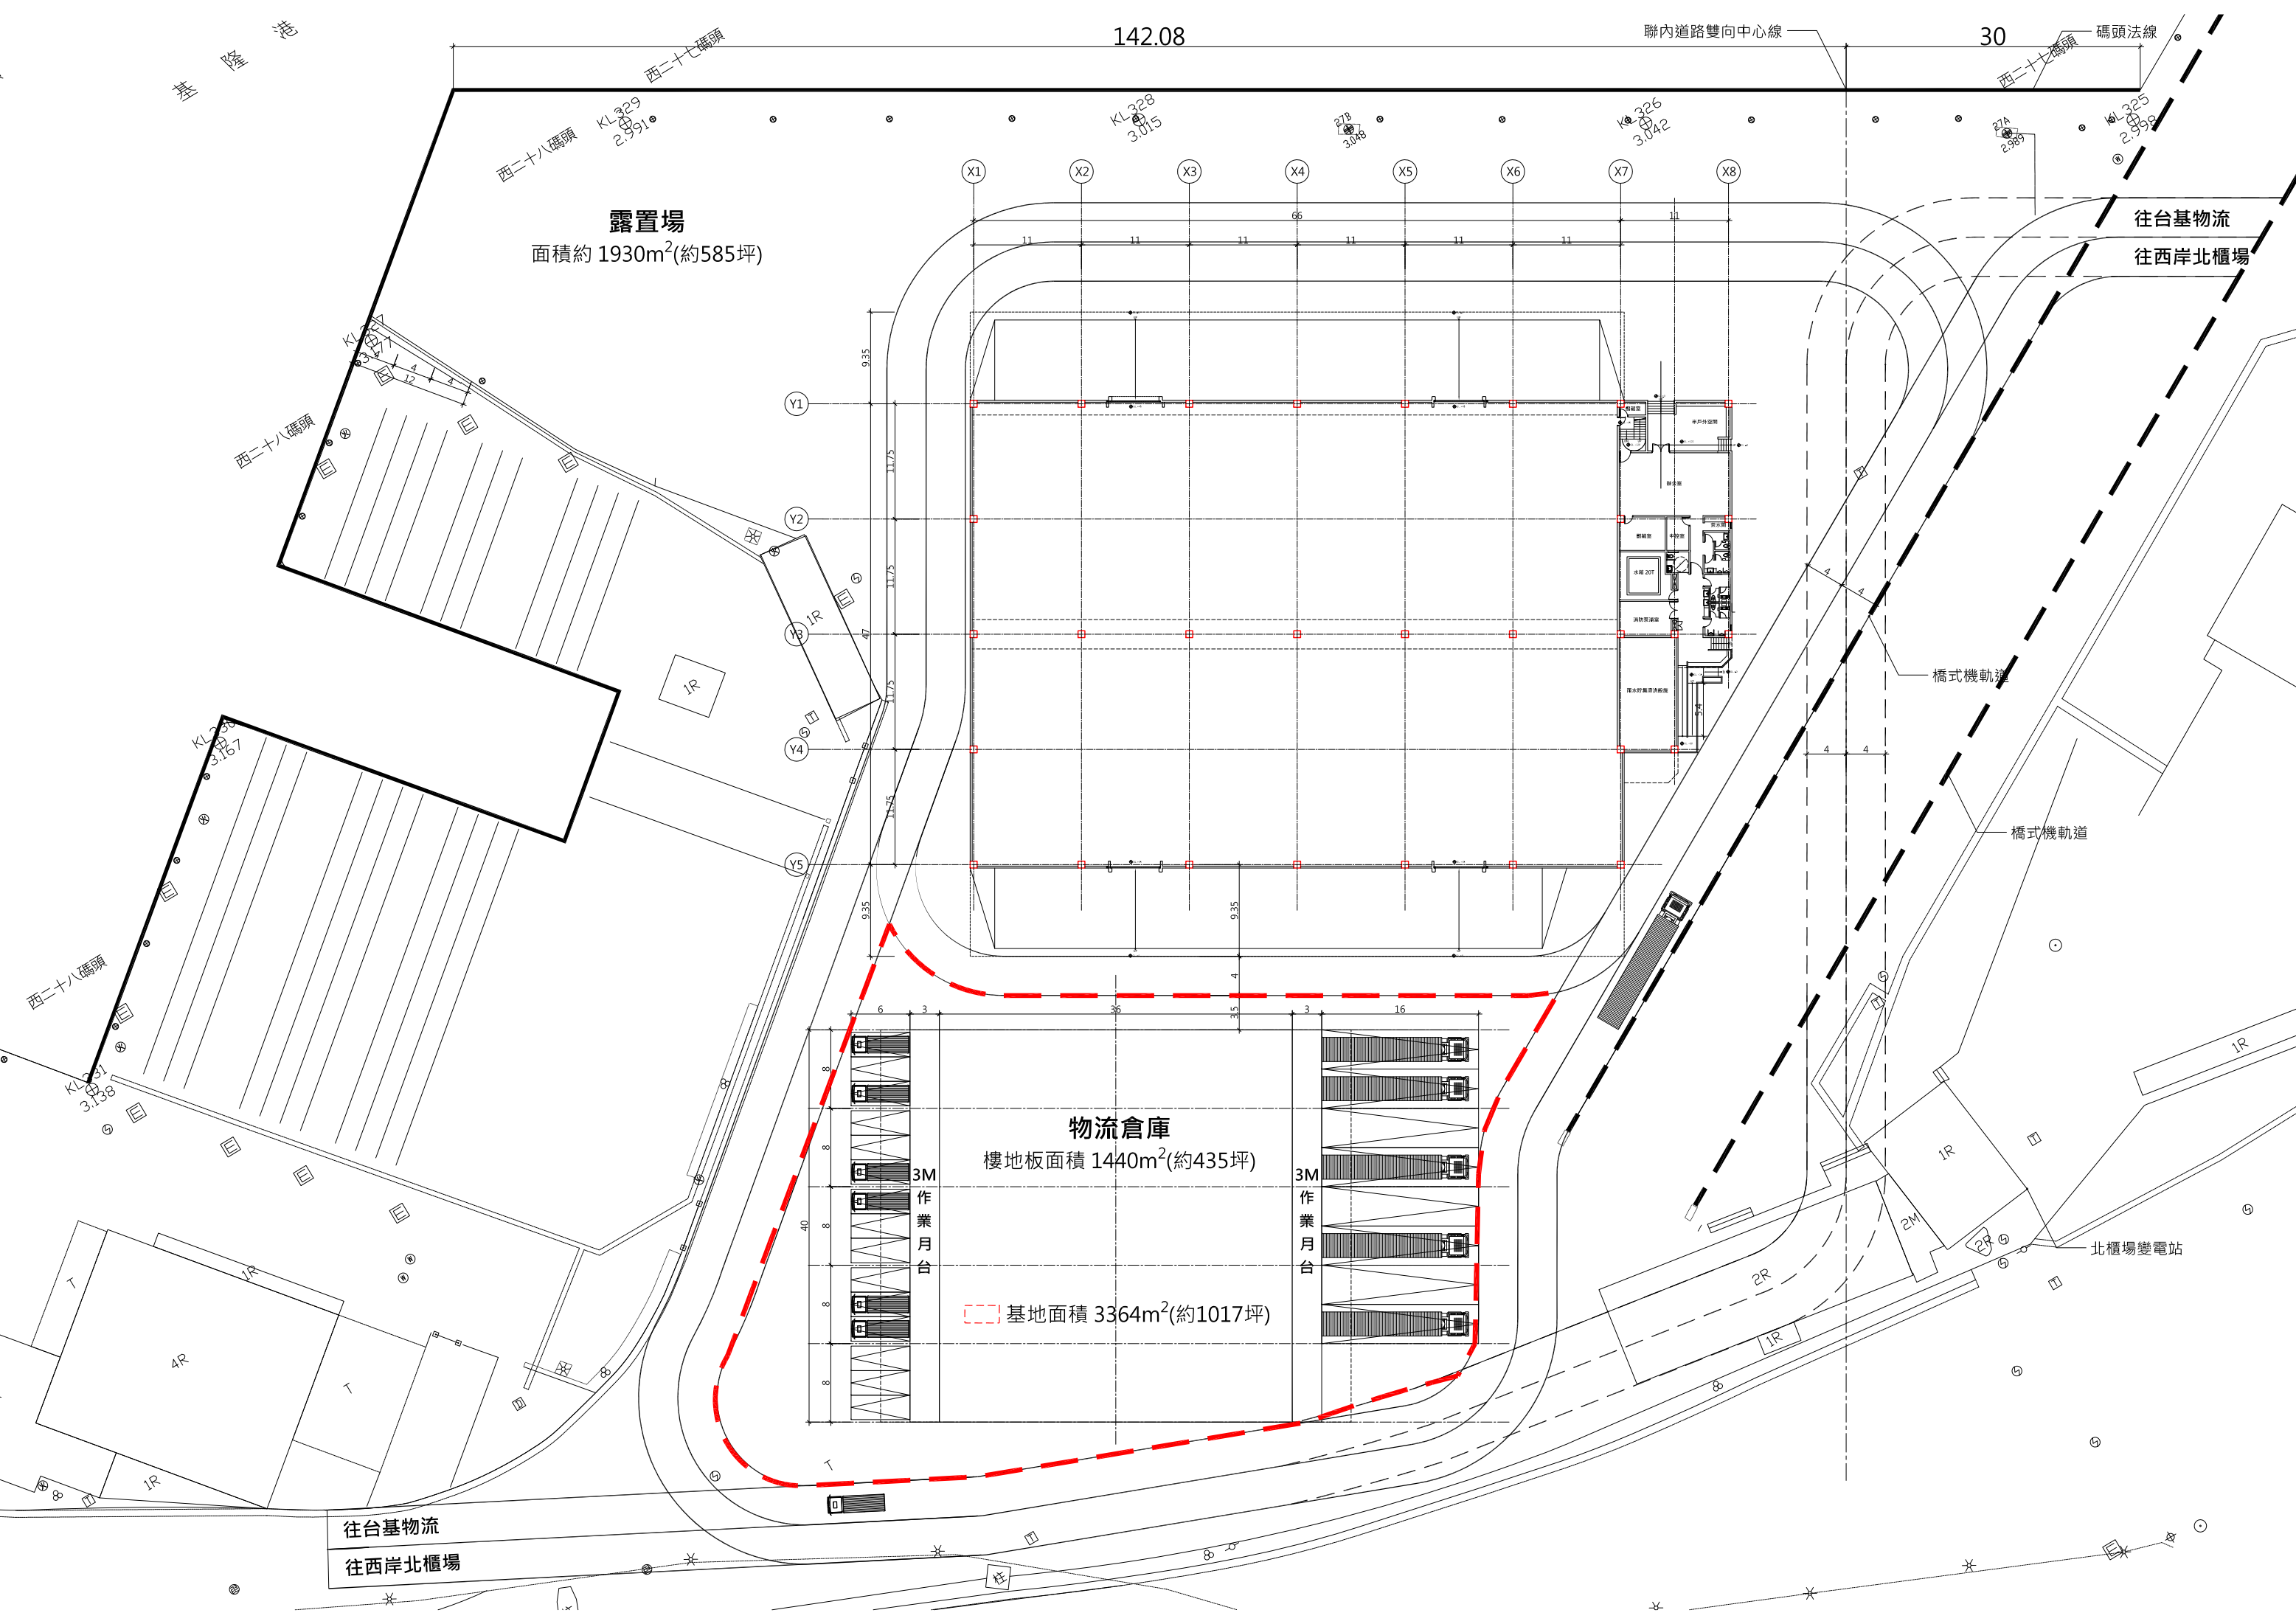

物流倉庫
樓地板面積 1440m²(約435坪)

基地面積 3364m²(約1017坪)

3M
作業月台

3M
作業月台

橋式機軌道

橋式機軌道

北櫃場變電站

往台基物流
往西岸北櫃場